


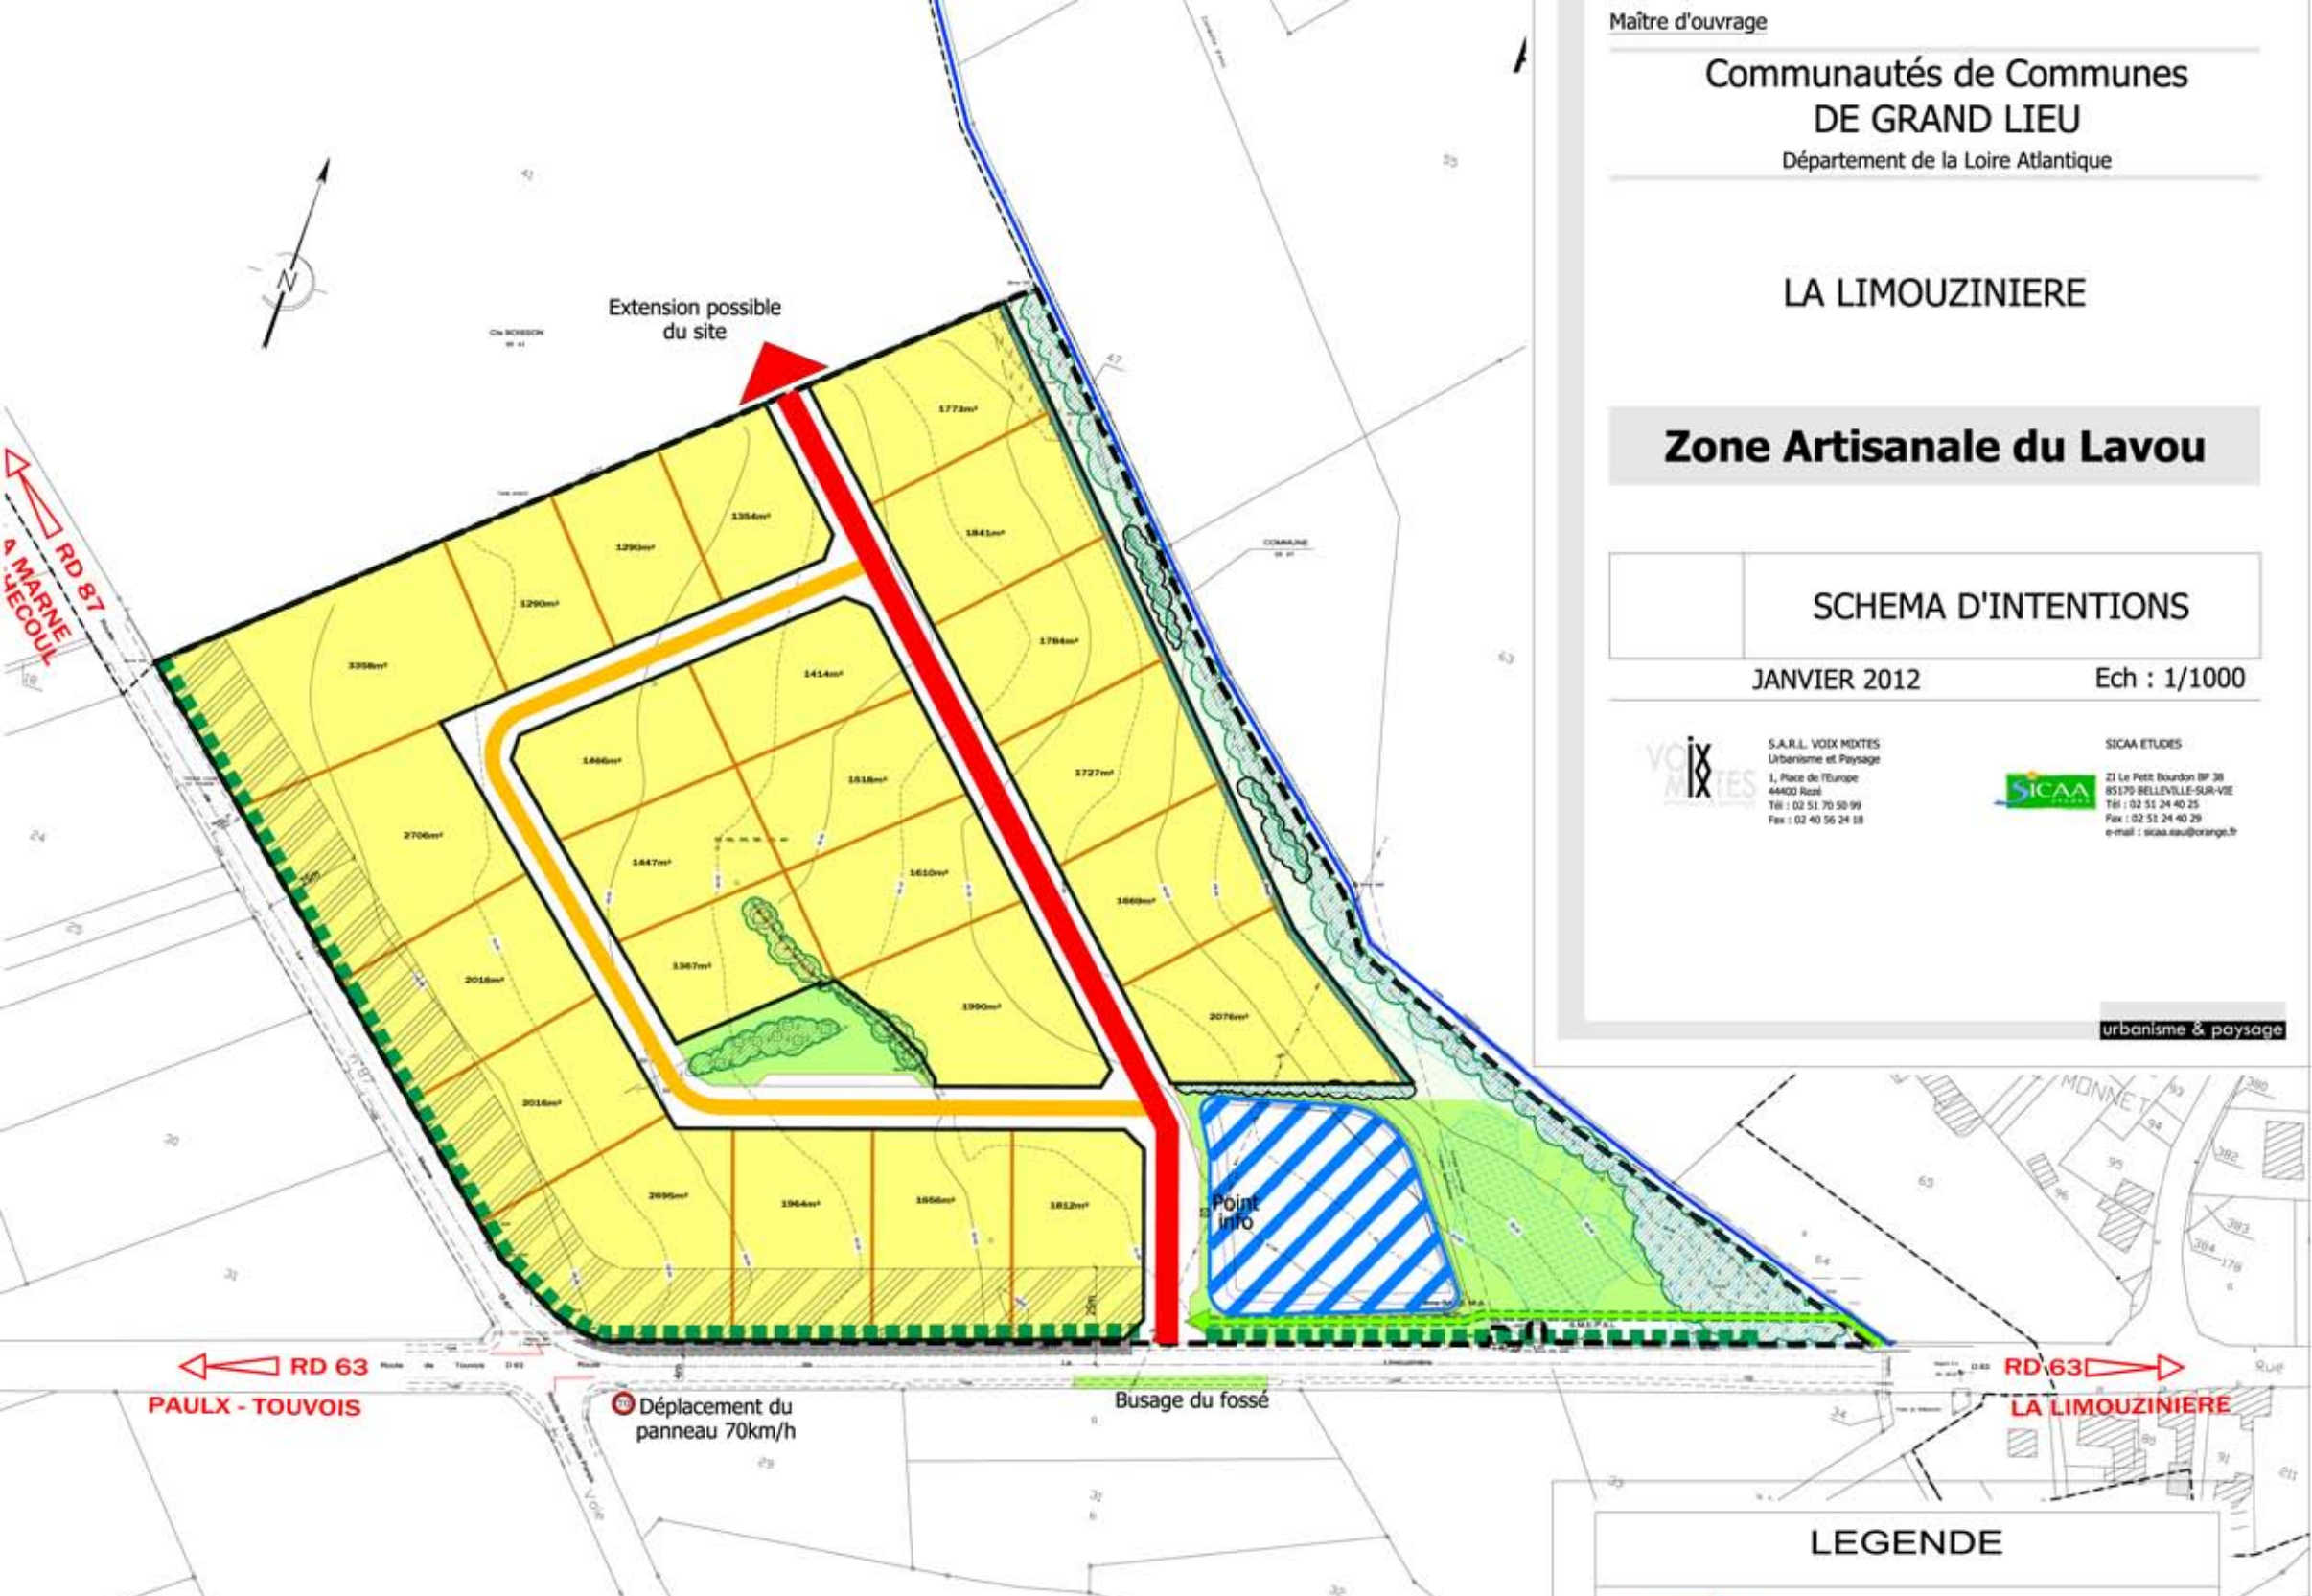

S.A.R.L. VOIX MIXTES  
Urbanisme et Paysage  
1, Place de l'Europe  
44400 Rozé  
Tél : 02 51 70 50 99  
Fax : 02 40 56 24 18



SICAA ETUDES  
21 Le Petit Bourdon BP 38  
85170 BELLEVILLE-SUR-VIE  
Tél : 02 51 24 40 25  
Fax : 02 51 24 40 29  
e-mail : sicaa.eau@orange.fr



LEGENDE

- Parcours piétons / cycles
- Périmètre de la Z.A. (1AUe)
- Espace de protection du Lavou
- Espaces dédiés à la gestion du pluvial
- Strate végétale à préserver
- Accompagnement de l'entrée d'agglomération / et des limites
- Plantation à réaliser sur les espaces publics
- Plantation, préverdissement sur les parcelles cessibles
- Voirie primaire
- Voirie secondaire
- Espaces cessibles
- Espace vert
- Bande inconstructible de 25m de large vis-à-vis des RD 87 et 63 - Stockage et stationnement autorisés
- Bande de 4m de recul vis-à-vis de la bande de stop pour l'implantation des clôtures